



PIANO SECONDO

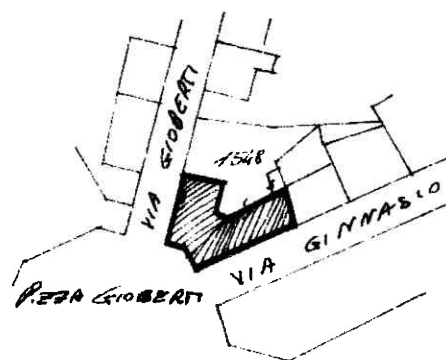

SCALA 1:2000
 Zona F.37/B
 Map. 1548

ORIENTAMENTO

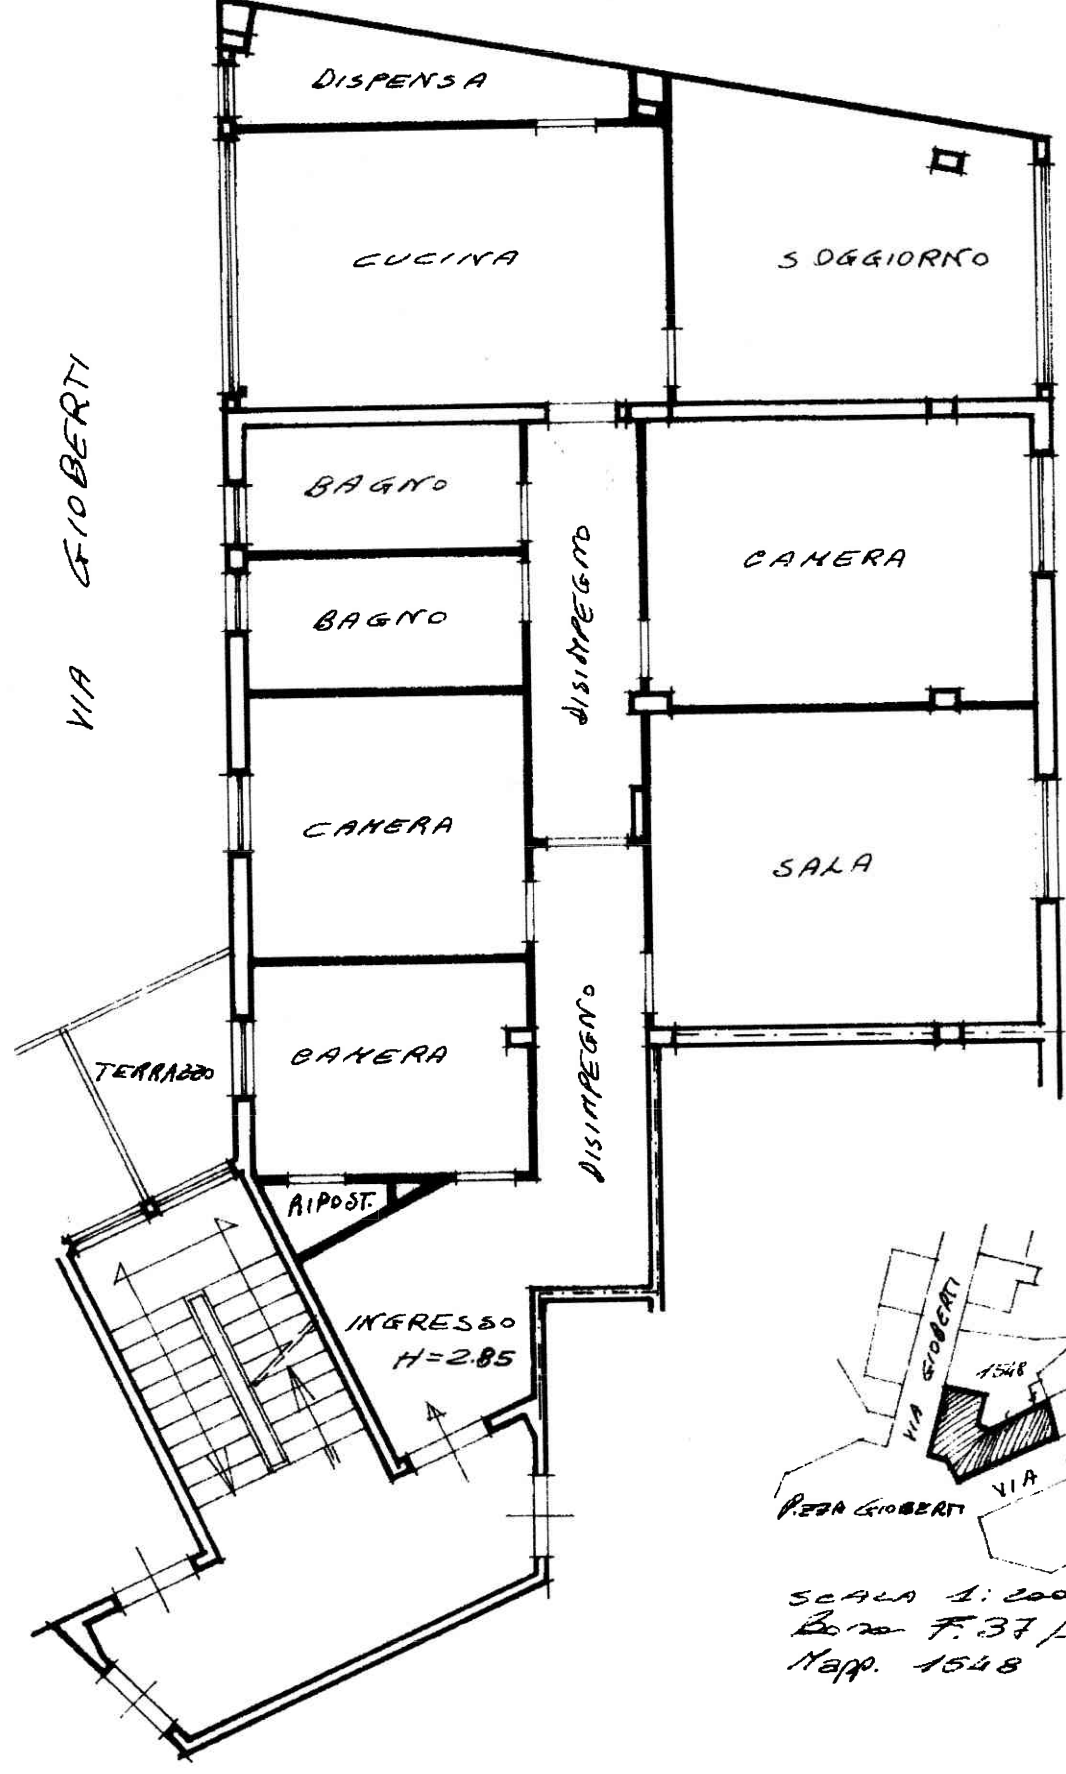

SCALA DI



02349900

PROT. N°

LO PER LE ANNOTAZIONI D'UFFICIO

Compilata dal P. INGEGNERE
(Titolo, nome e cognome del tecnico)
 AUGUSTO BRIGAS
 Iscritto all'Albo degli INGEGNERI
 della Provincia di NUORO
 DATA: _____
 Firma: _____