


**Agenzia delle Entrate**  
**CATASTO FABBRICATI**  
Ufficio Provinciale di  
Nuoro

Dichiarazione protocollo n. \_\_\_\_\_ del \_\_\_\_\_  
Comune di Bosa  
Via Montenegro \_\_\_\_\_ civ. 121

Identificativi Catastali:  
Sezione:  
Foglio:  
Particella:  
Subalterno:


Compilata da:  
Iscritto all'albo:  
Geometri  
Prov. Nuoro

Planimetria  
Scheda n. 1      Scala 1:100

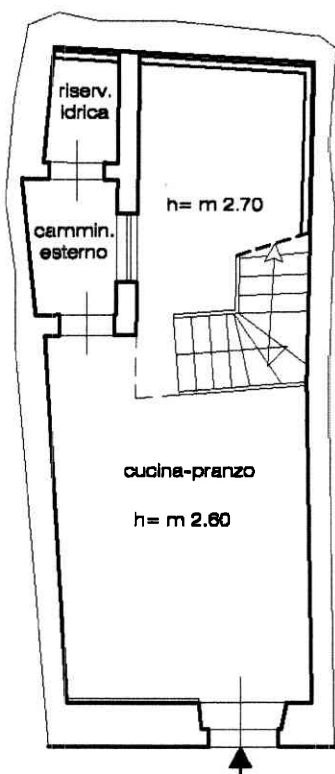

Via Montenegro

PIANO TERRA

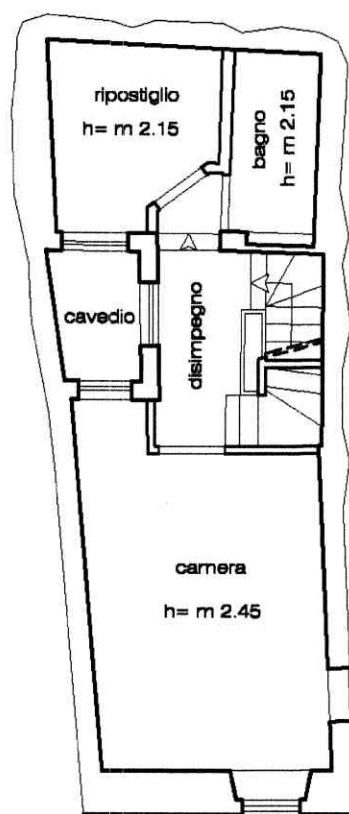

PIANO PRIMO

←  
Nord